

TRIBUNALE ORDINARIO DI VENEZIA
SEZIONE FALLIMENTARE



Il progettista



Dott. Alessandra Penzo
Geometra Laureata


Sette Via Marco Polo n. 498
Sestiere Dorsoduro - 30132 Venezia - 30132
30132 Chioggia
tel. 041 531958/9/0
e-mail: a.penzo@alestudio.com
www.alestudio.com
http://www.alessandrapenzo.it

Progetto

**ELABORATO PERITALE
LIQ. PAT. 10/2022**

ELABORATO

A4

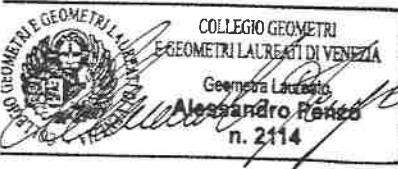

**COLLEGIO GEOMETRI
E GEOMETRI LAUREATI DI VENEZIA**

Geometra Laureato
Alessandro Penzo
n. 2114

Oggetto

RILIEVO DELLE DIFFORMITA'

SCALA

—


DATA

GIUGNO 2023

1

Stato di fatto-PIANO TERRA


Scala: 1:100

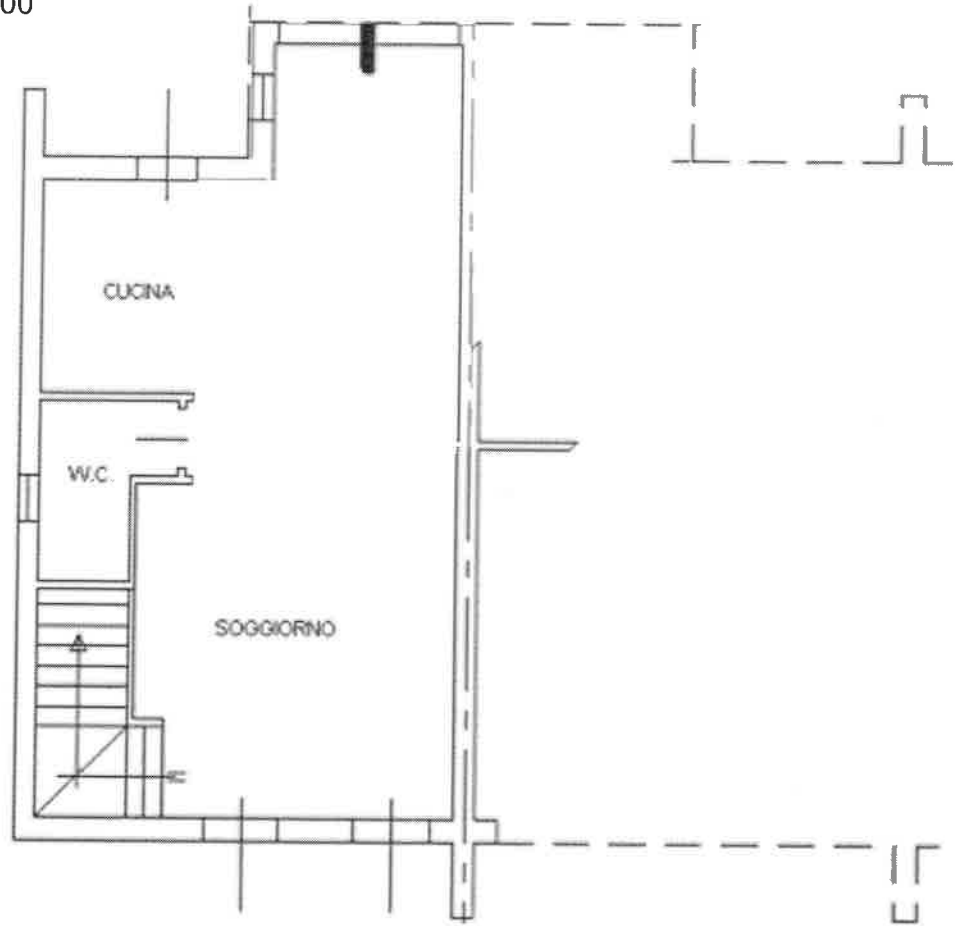

2

Stato di fatto-PIANO PRIMO


Scala: 1:100

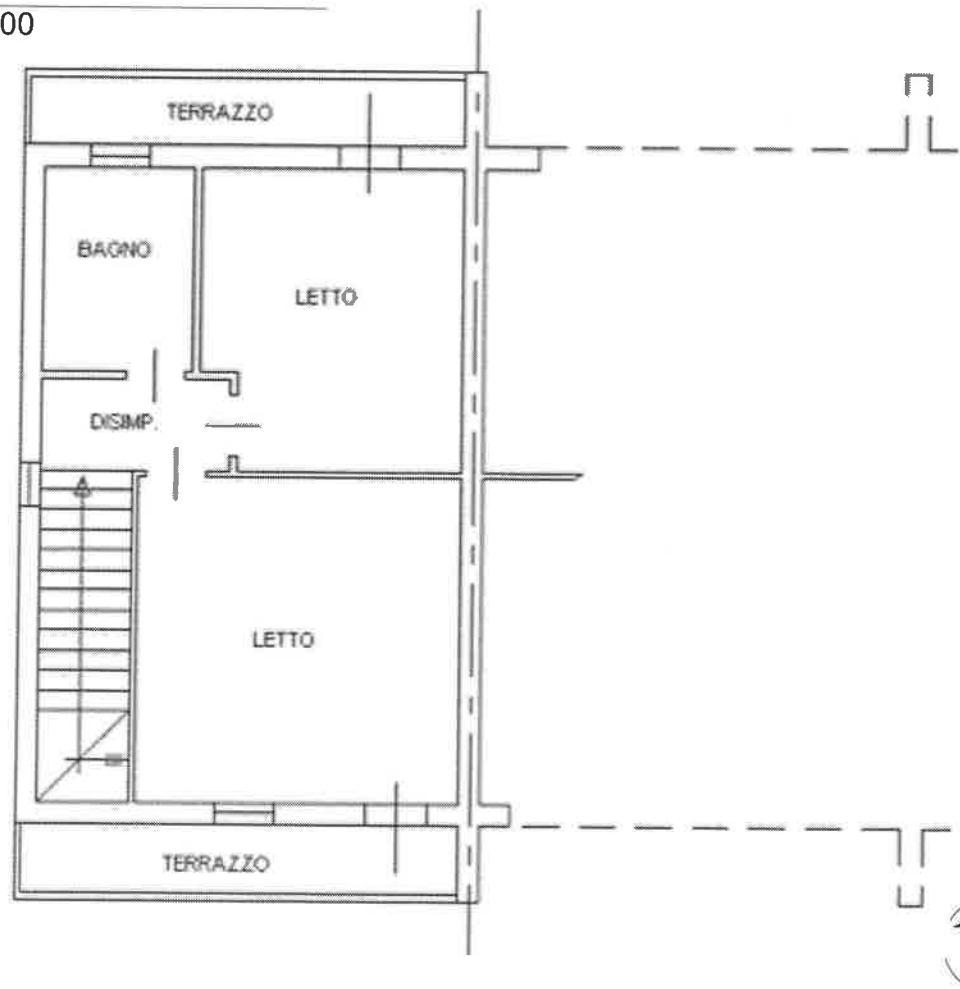

3

Stato di legittimo-PIANO TERRA


Scala: 1:100

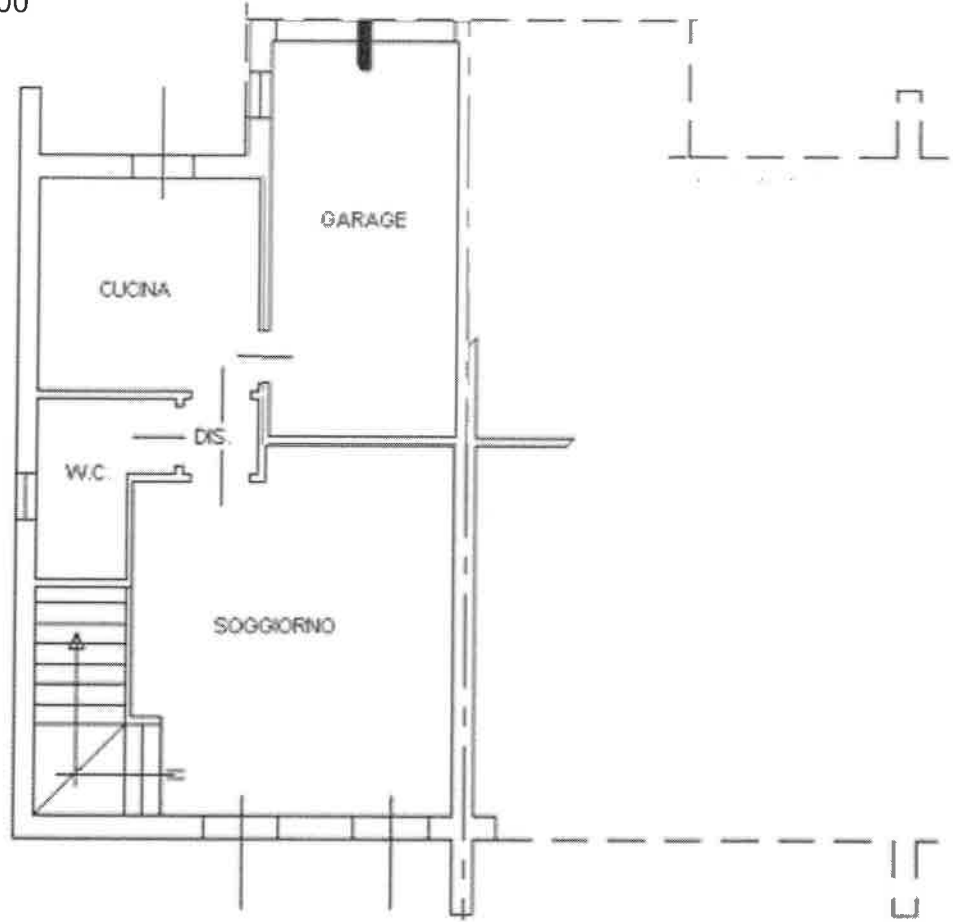

1

Stato legittimo-PIANO PRIMO


Scala: 1:100

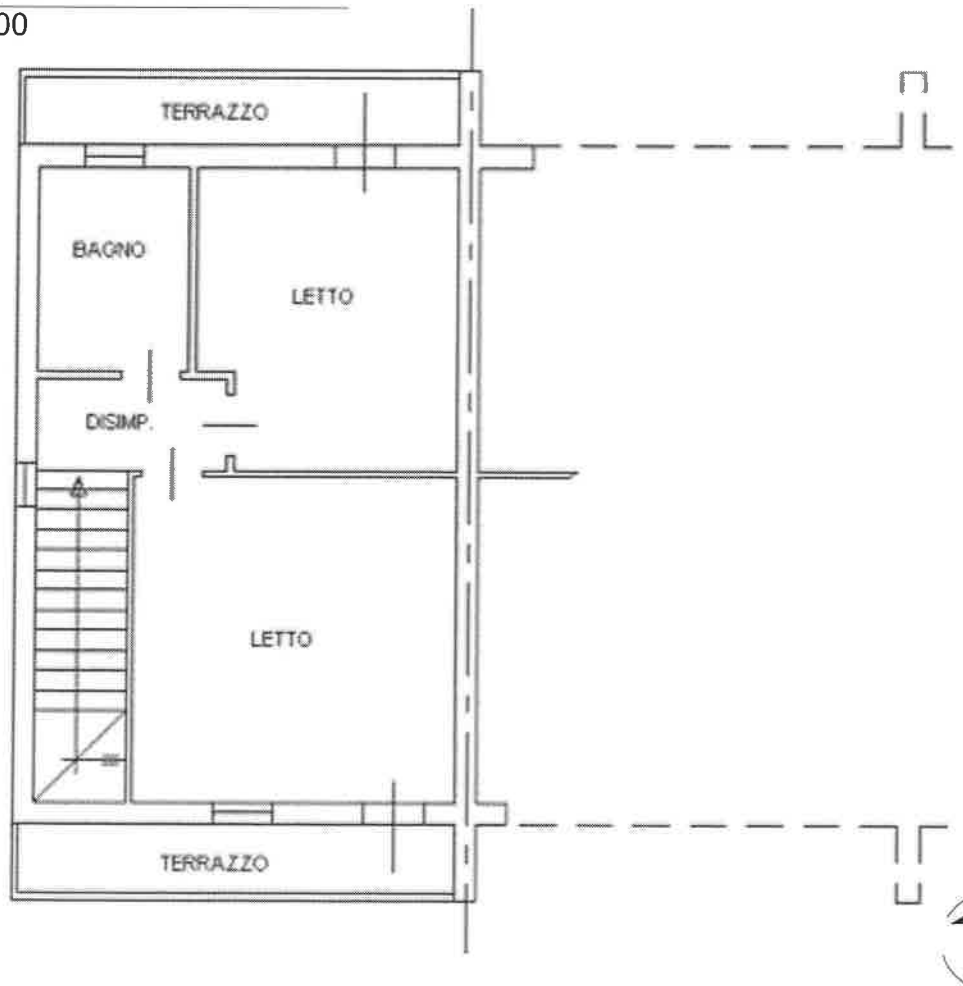

1

Stato di comparazione-PIANO TERRA


Scala: 1:100

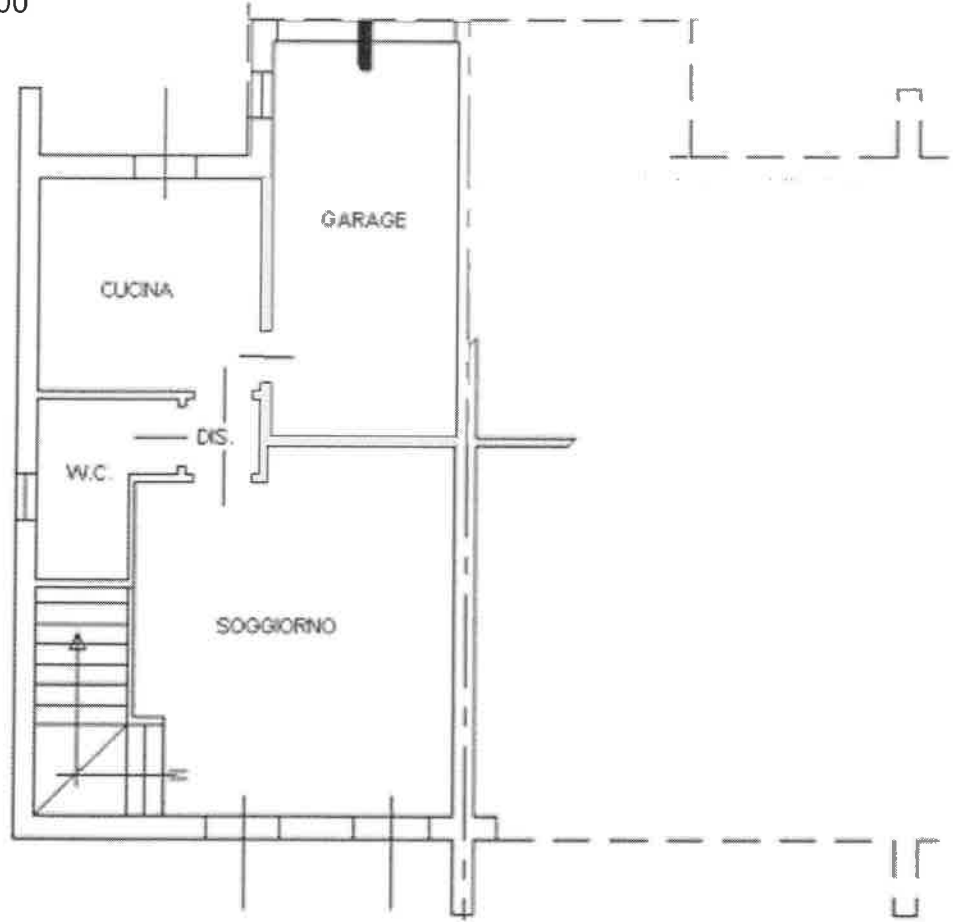



2

Stato di comparazione-PIANO PRIMO

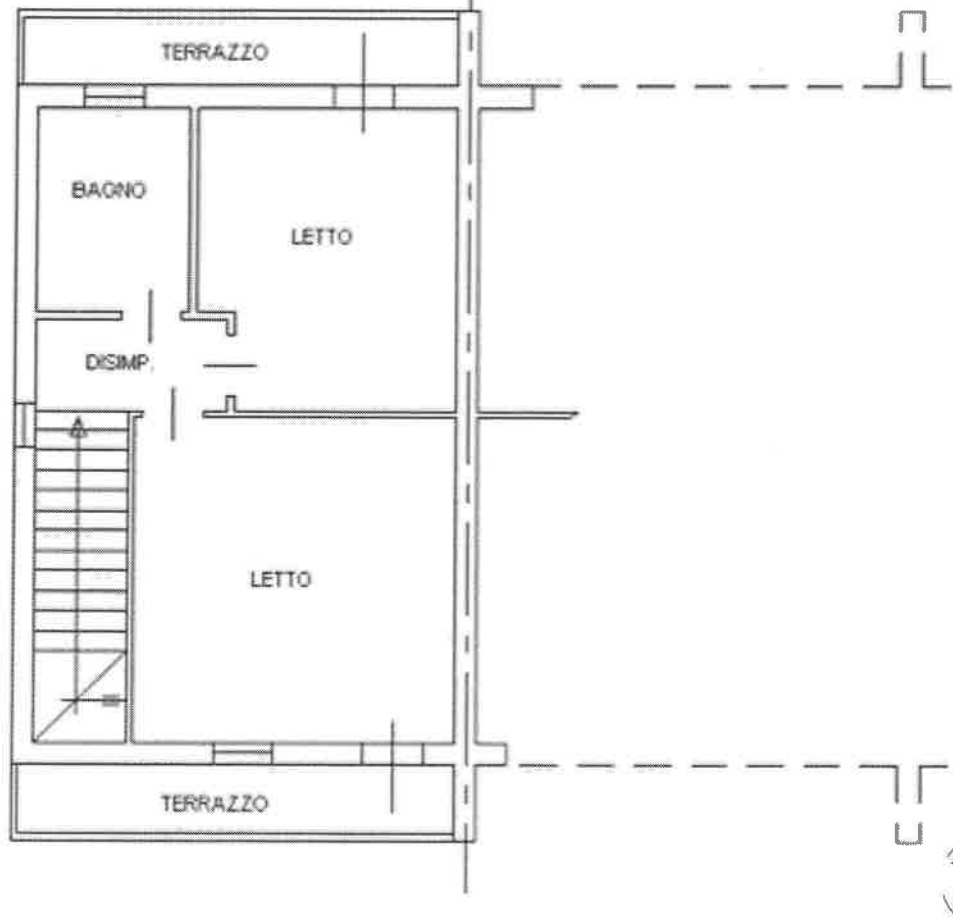Scala: 1:100



LEGENDA

-  Nuove costruzioni
-  Demolizioni

