

MODULARIO  
F. - Cat. S. T. - 315



MINISTERO DELLE FINANZE

DIREZIONE GENERALE DEL CATASTO E DEI SERVIZI TECNICI ERARIALI

# NUOVO CATASTO EDILIZIO URBANO

(R. DECRETO-LEGGE 13 APRILE 1939, N. 652)

Mod. B (Nuovo Catasto Edilizio Urbano)

Lire  
20


Planimetria dell'immobile situato nel Comune di MOGLIANO VENETO via 94 MAGGIO

Ditta

Allegata alla dichiarazione presentata all'Ufficio Tecnico Erariale di

PIANO n° 2  
app. n° 4  
scala n° 2

## PIAZZA TREVISANATO

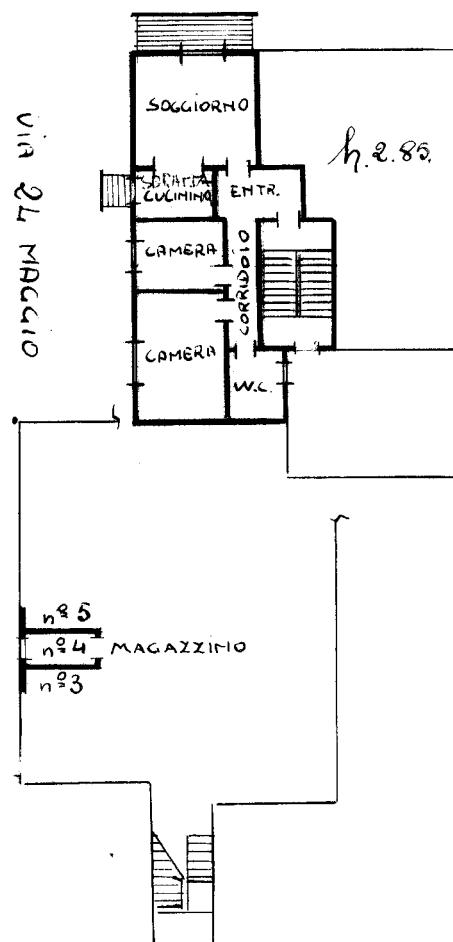

ESTRATTO MAPPA  
SCALA 1:200



ORIENTAMENTO



SCALA DI 1:

SPAZIO RISERVATO PER LE ANNOTAZIONI D'UFFICIO	
DATA	D 6
PROT. N°	581 12

ISTITUTO POGRAFICO DELLO STATO



Compilata da (Titolo, nome e cognome del tecnico)

Iscritto all'Albo dei tecnici per la professione di  
della Provincia di  
DATA  
Firma: Angelo g.com.