
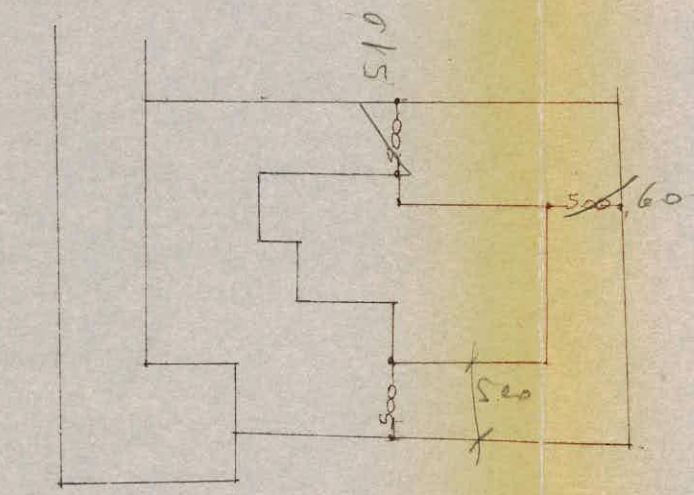


PROGETTO DI NUOVA COSTRUZIONE AD USO
ABITAZIONI
UBICAZIONE: COMUNE DI MOGLIANO V.TO FOGLIO 4
SEZIONE E MAPPA 521/a
DITTA: SIG. MOGLIANO GIUSEPPE LORENZO

IL PROPRIETARIO
Moglian G. Lorenz

IL PROGETTISTA
Moglian G. Lorenz

344/73
ES

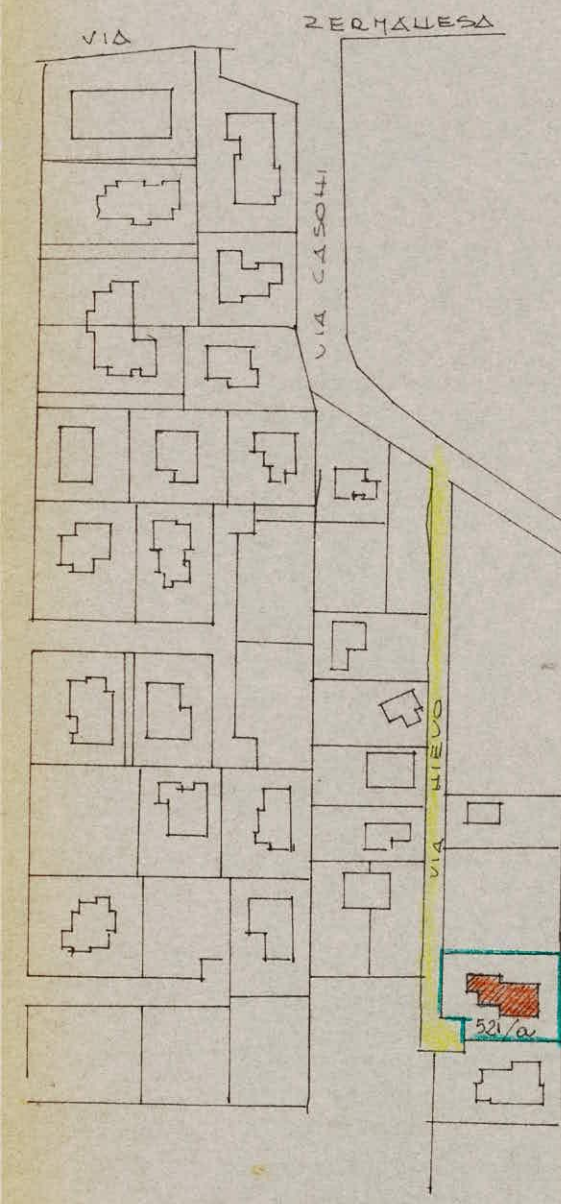


Sviluppo 1:500


ESTRATTO MAPPA
Scala 1:2000




COMUNE DI MOGLIANO V.T.
Progetto approvato
11 DIC. 1973
IL SINDACO
ASSESSORE
(Moglian G. Lorenz)

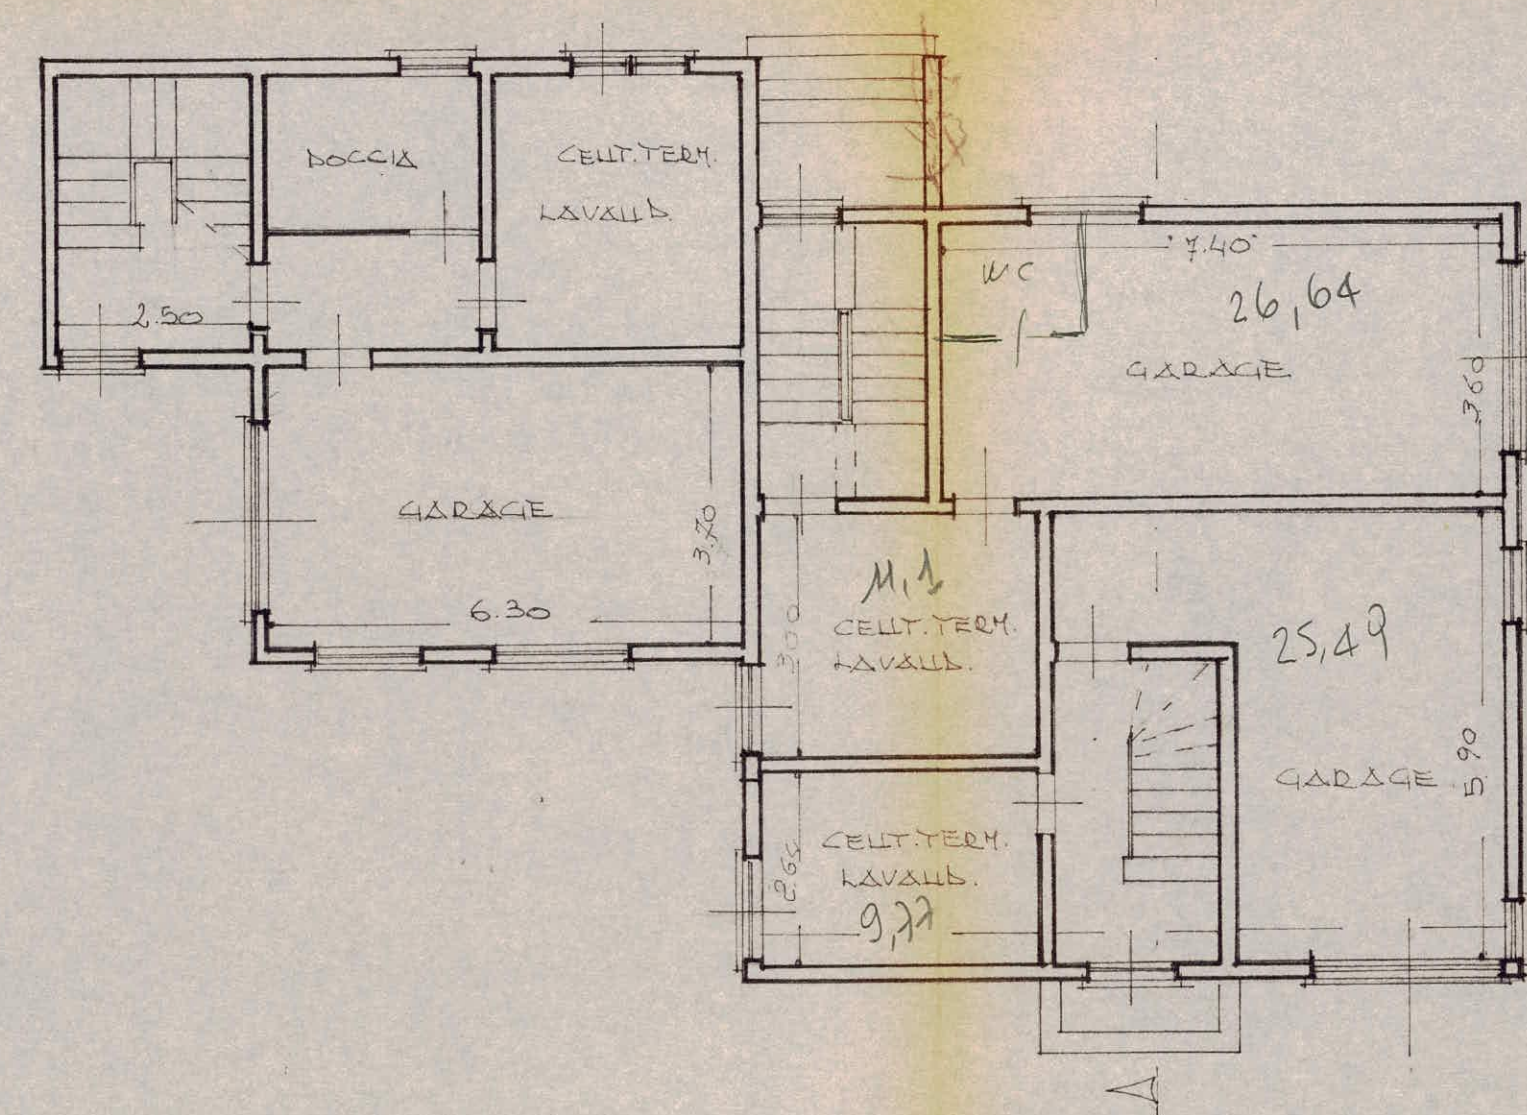

PIANO SCATTOLO

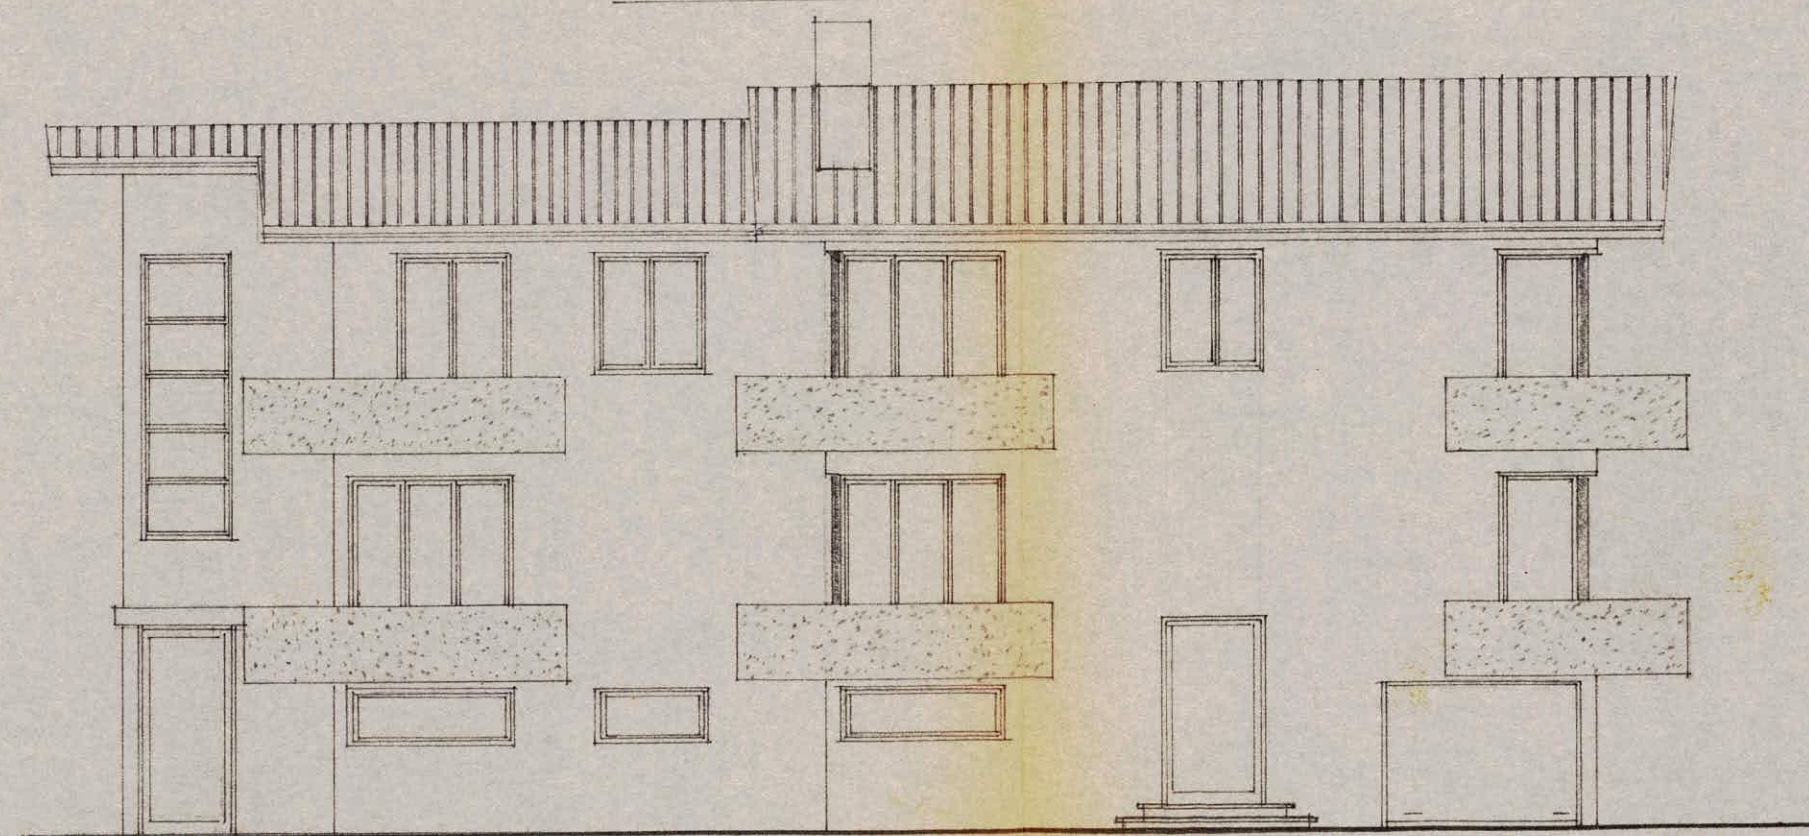


PROSPETTO SUB

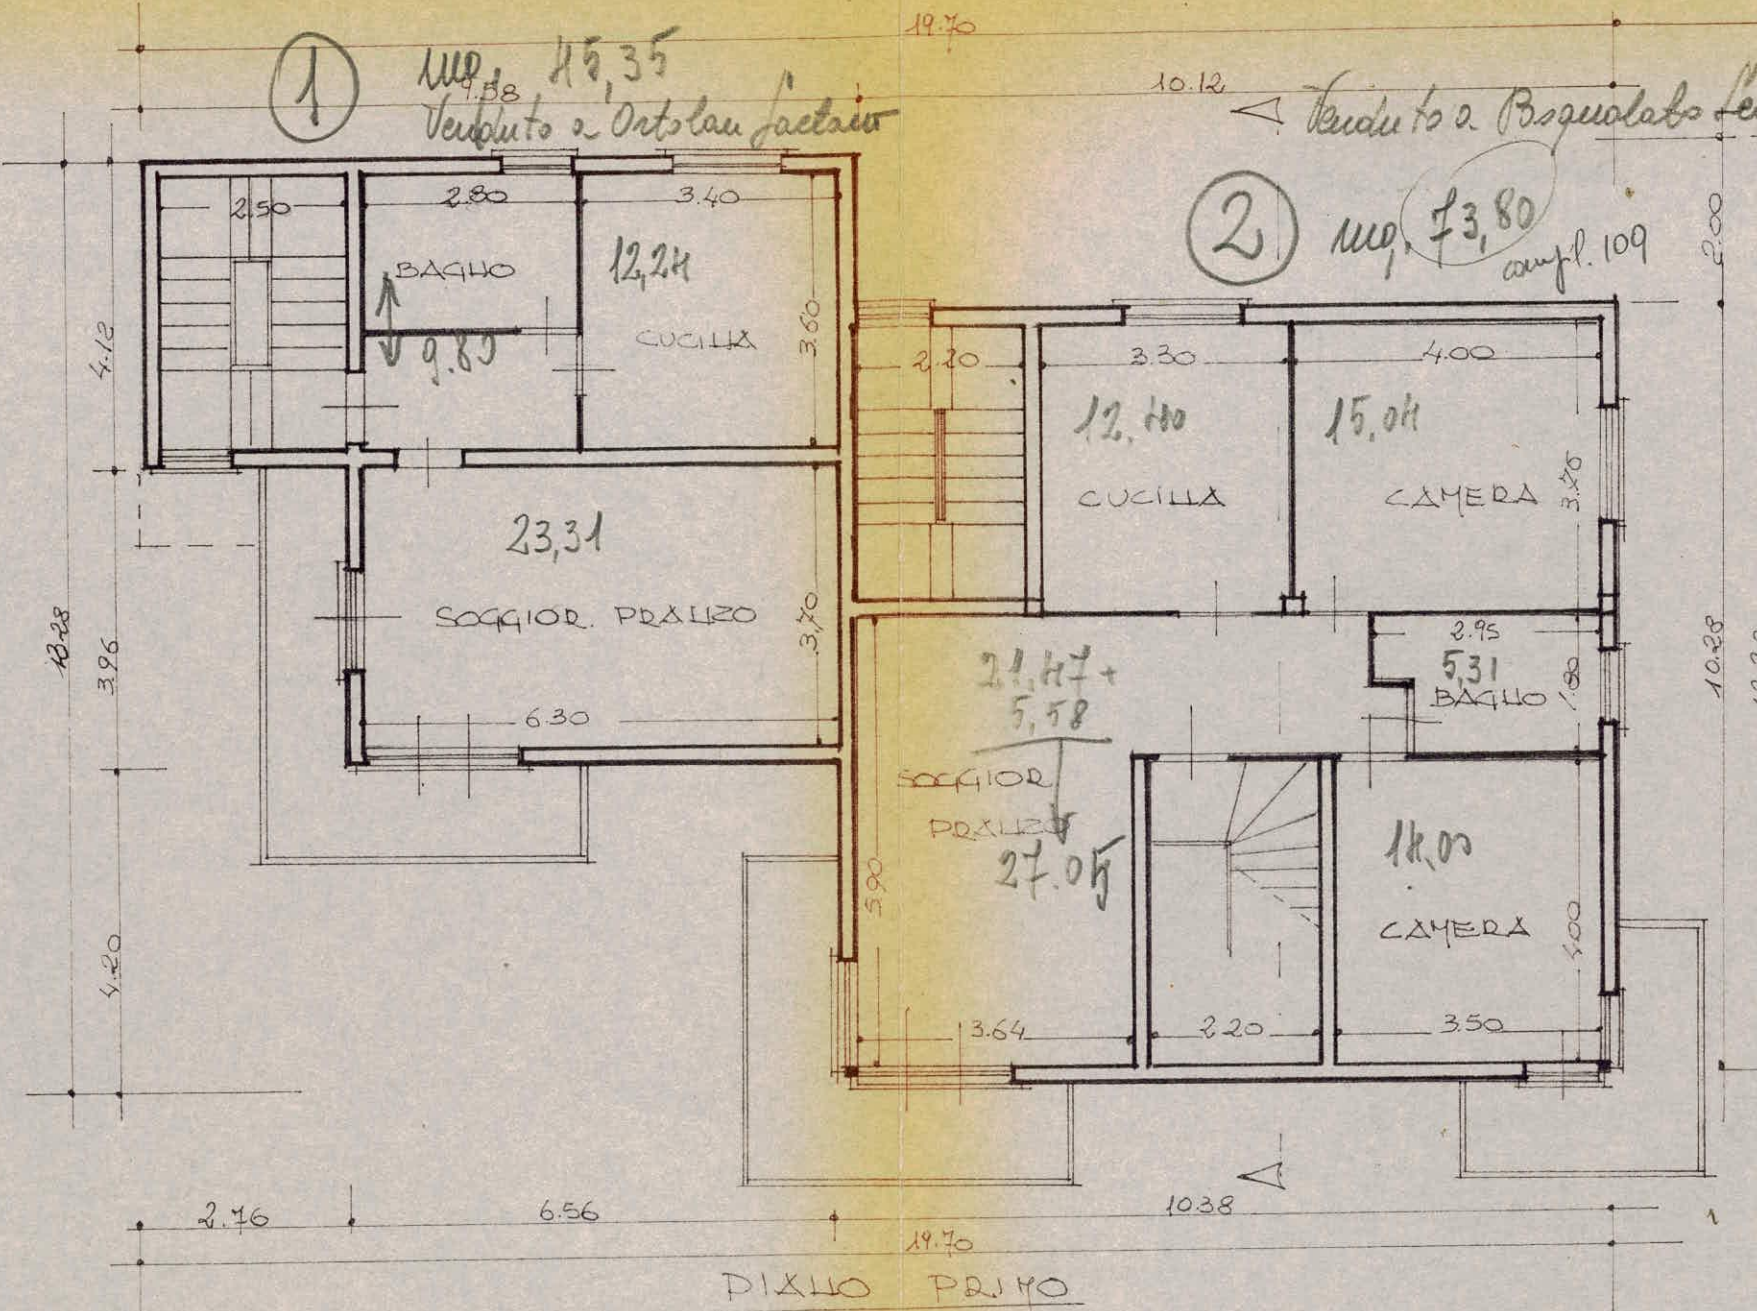


PIANO PRIMO




PROSPETTO OVEST

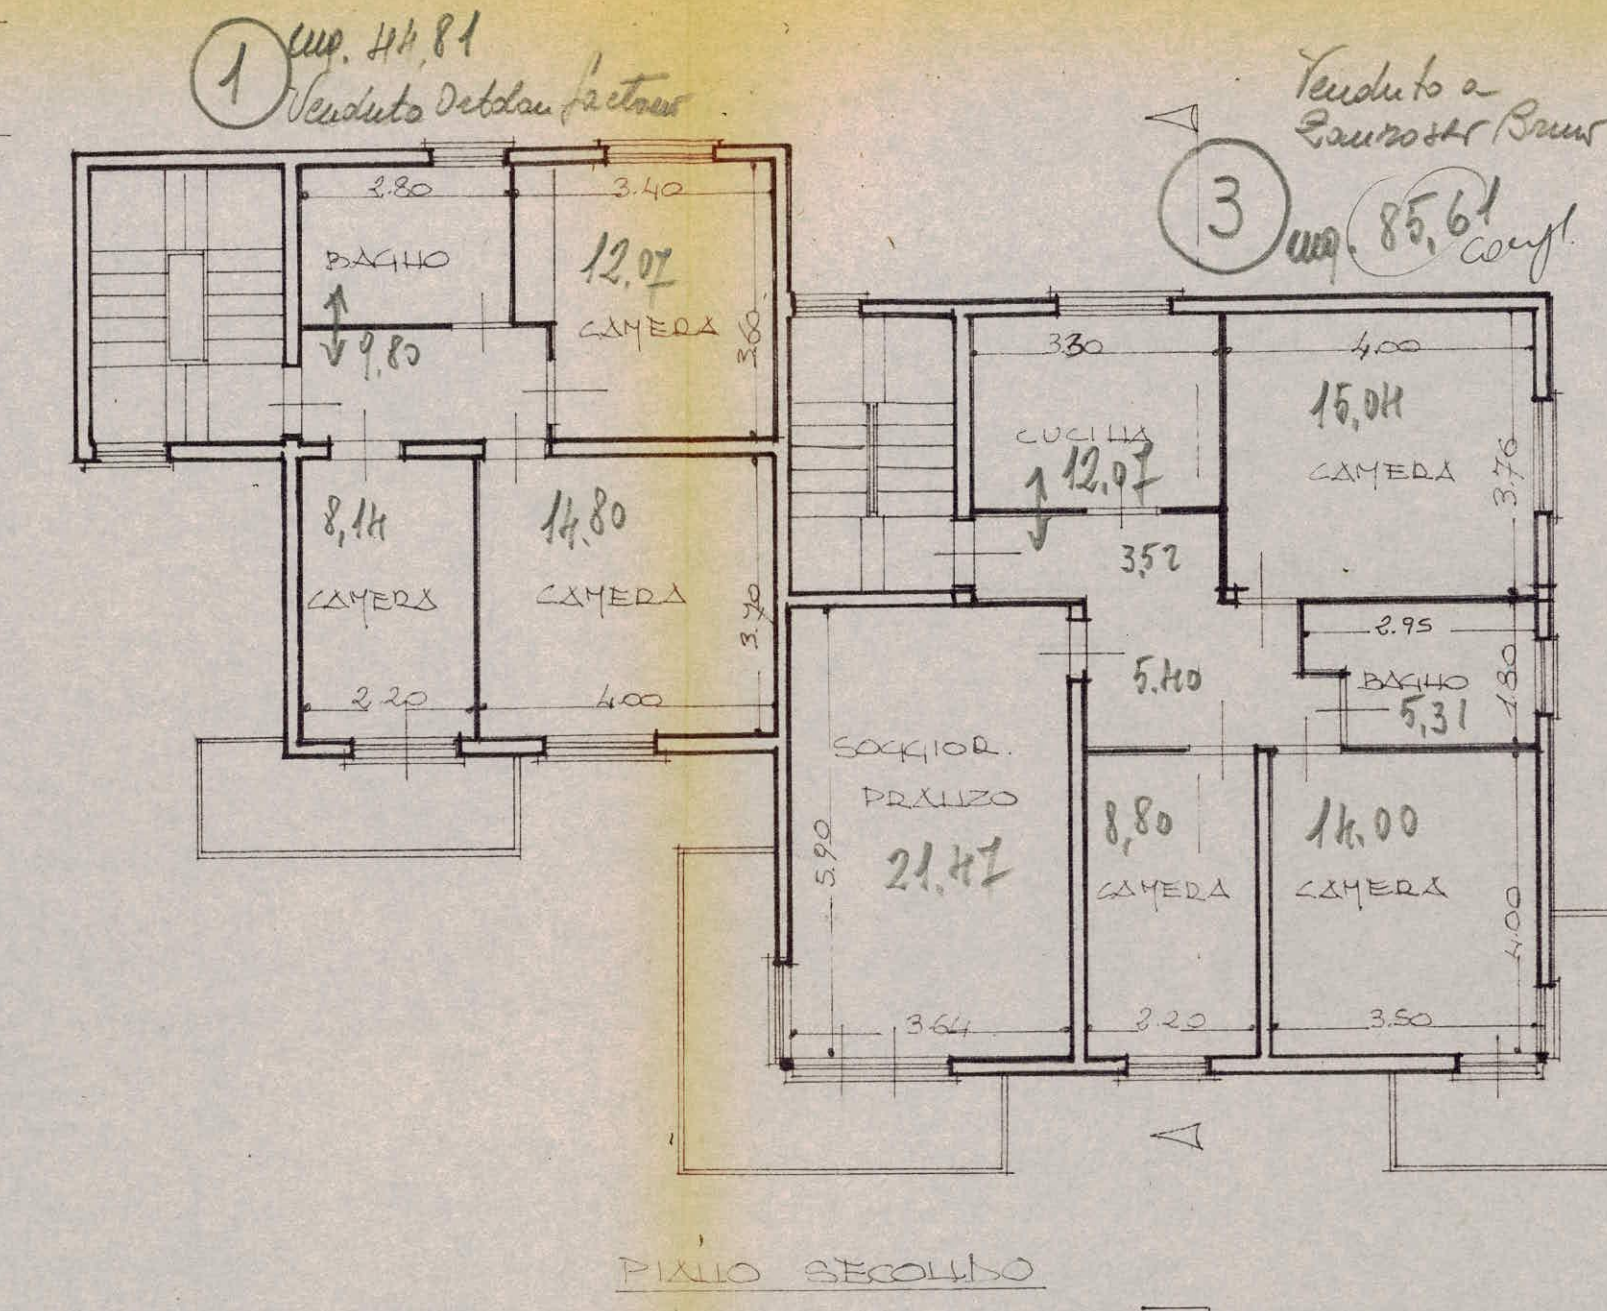


PIANO SECONDO

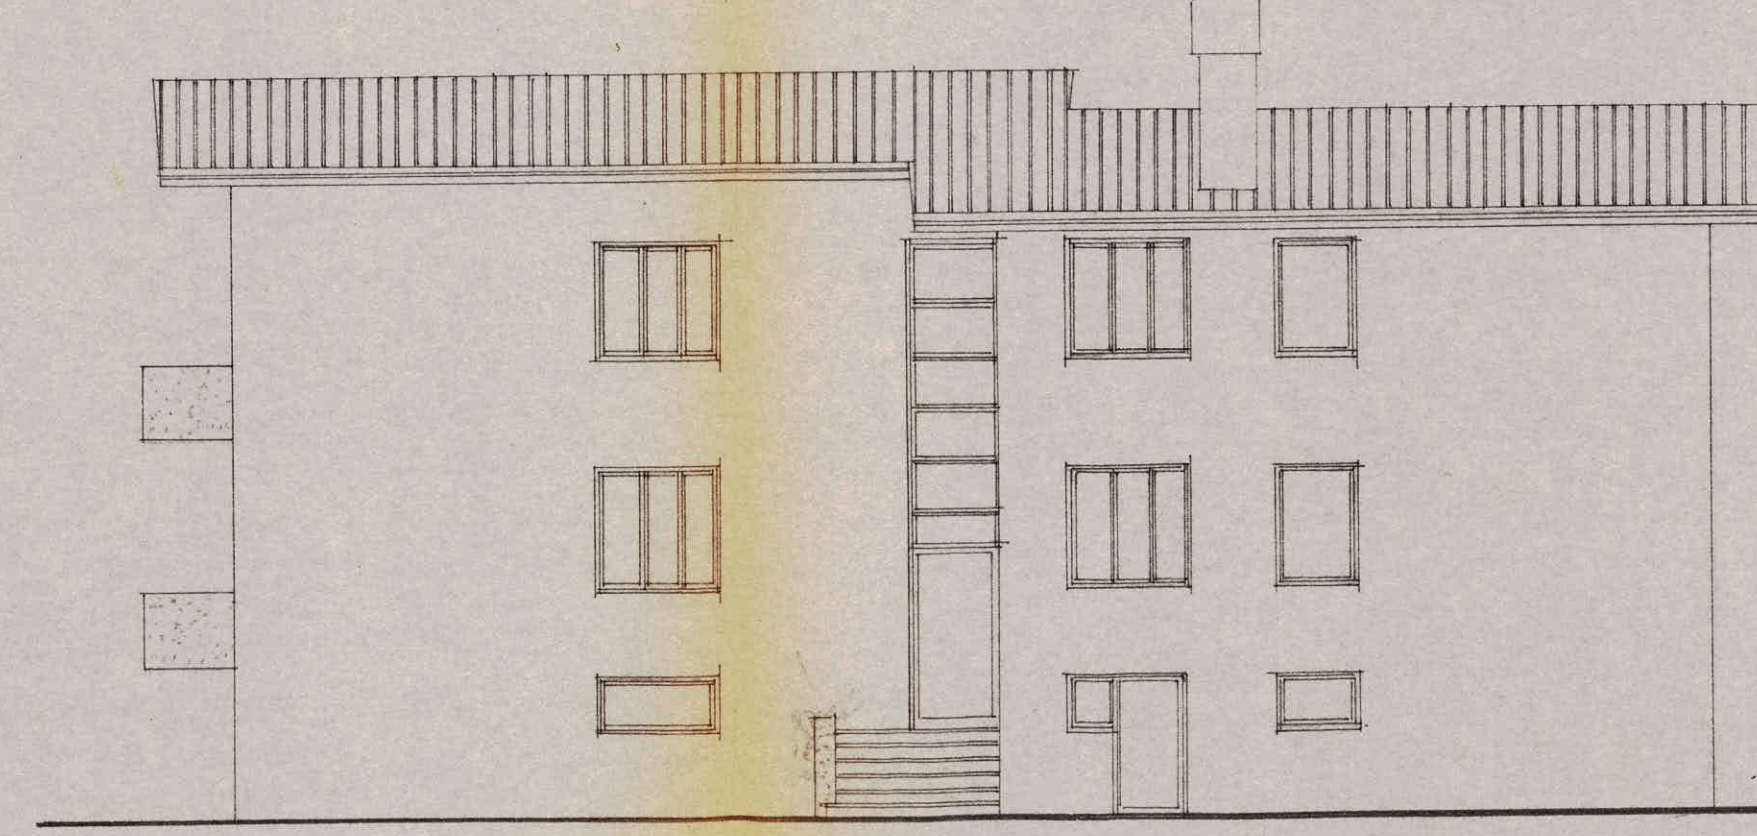

PROSPETTO LORO

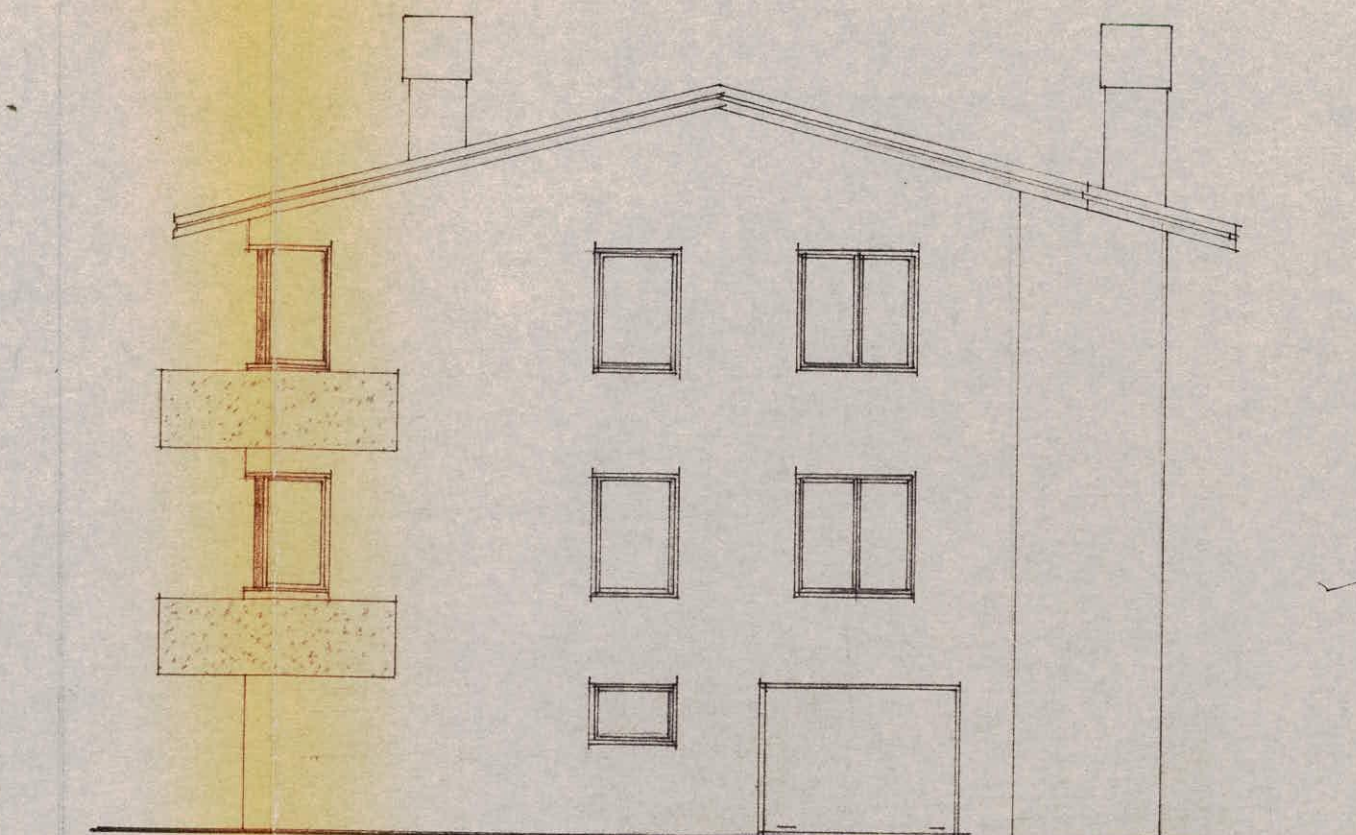


PROSPETTO EST

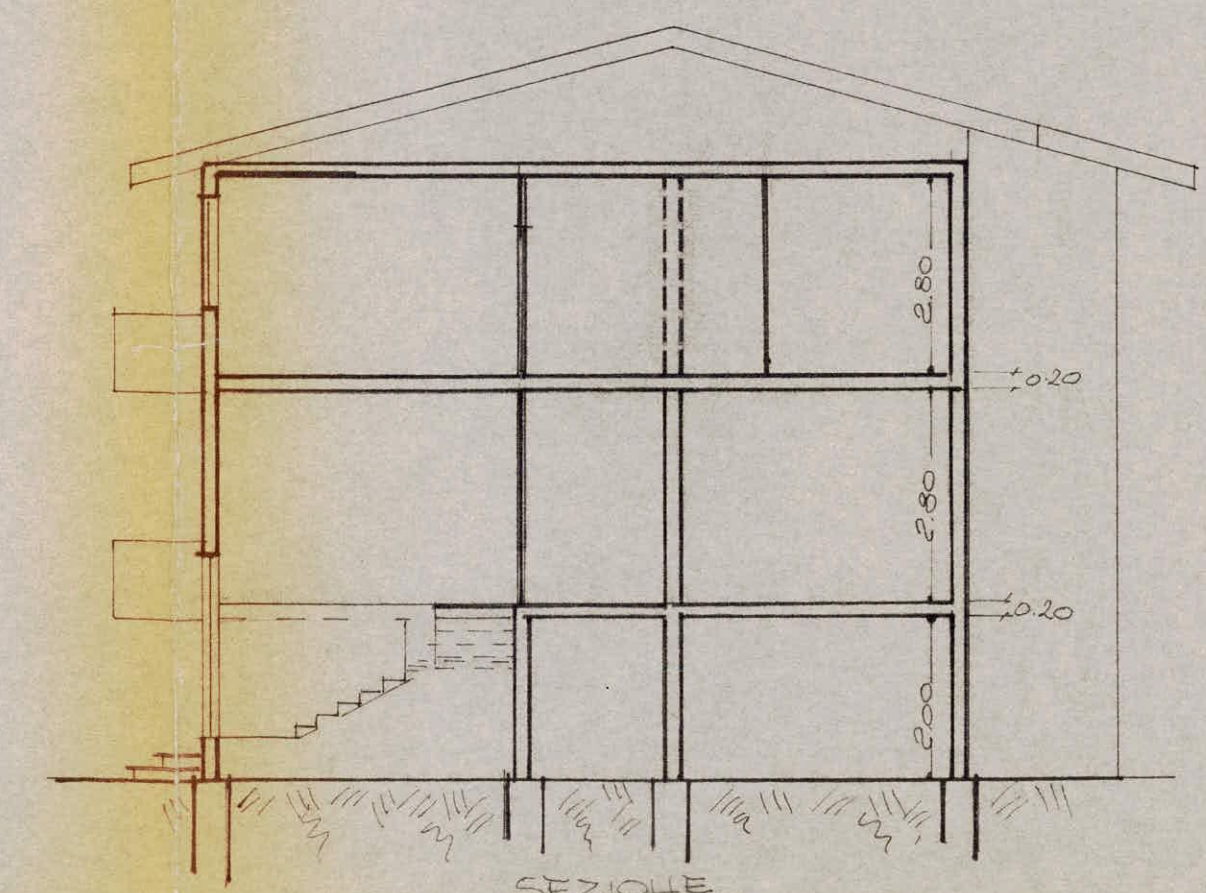


SEZIONE

Fossa biologica

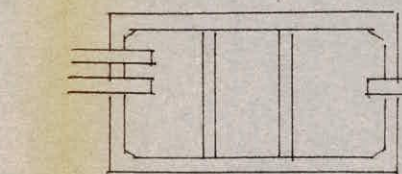

Piatta

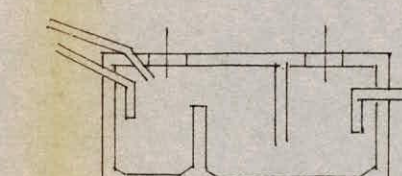

SEZIONE